



przekrój c-c lady skala 1:20

b

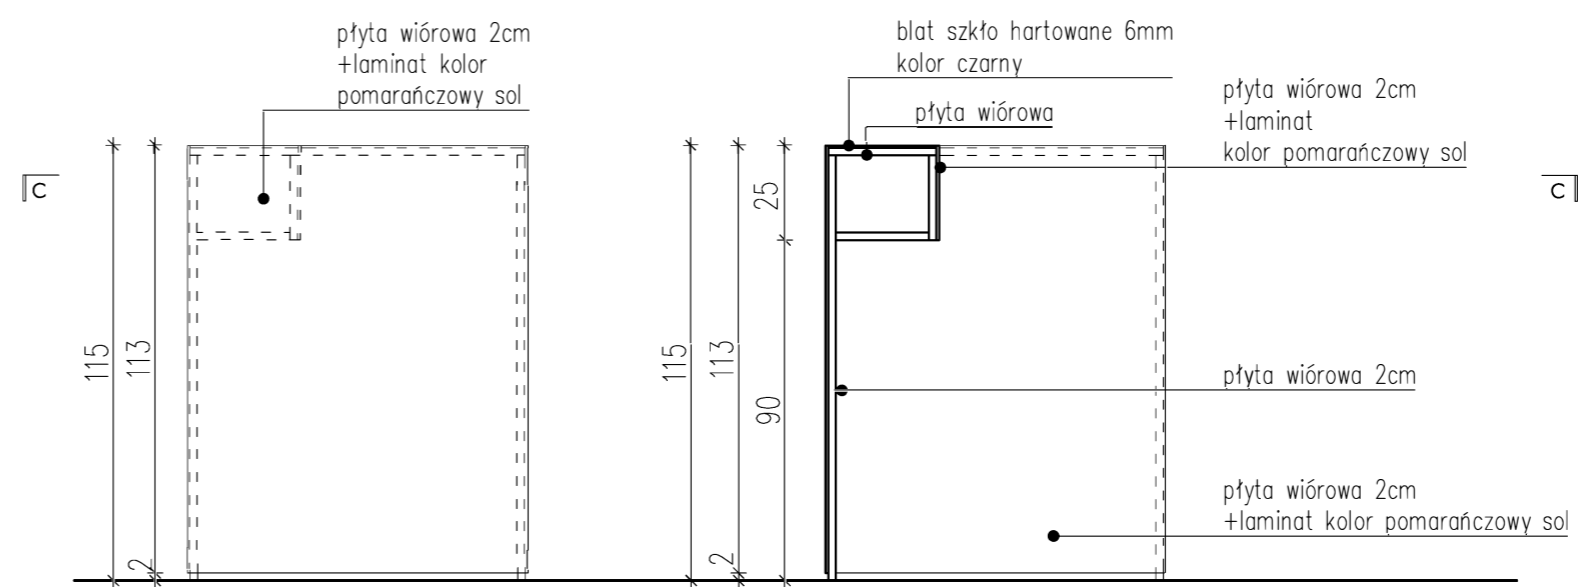


przekrój a-a lady skala 1:20

widok boku lady skala 1:20

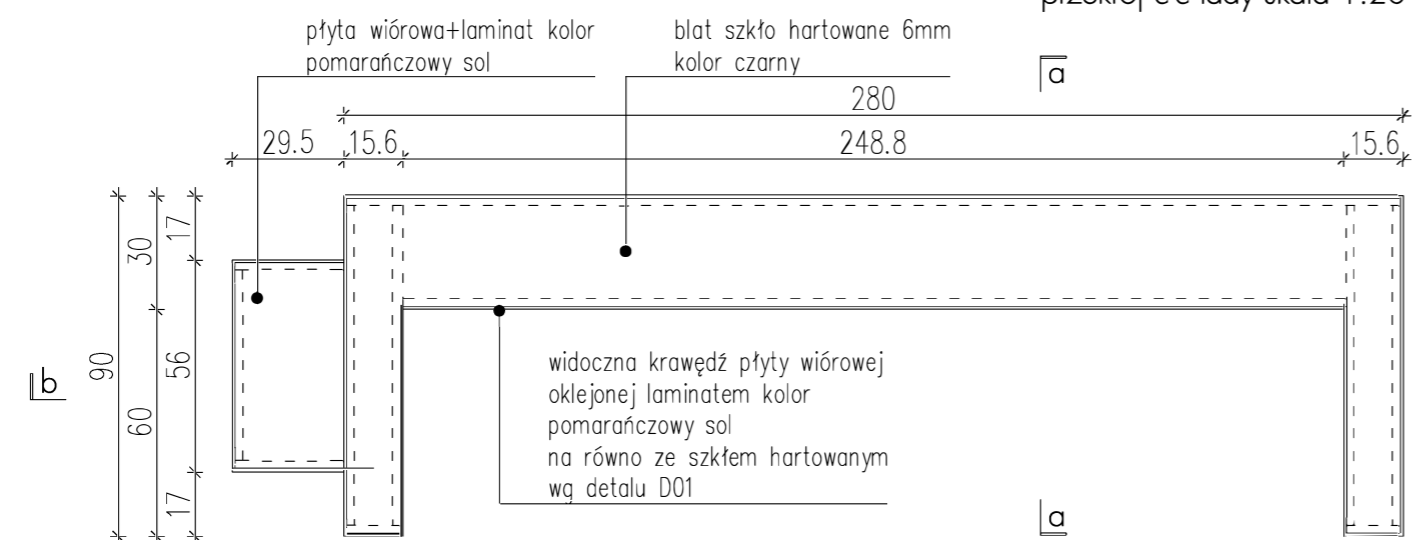


rzut lady skala 1:20

b

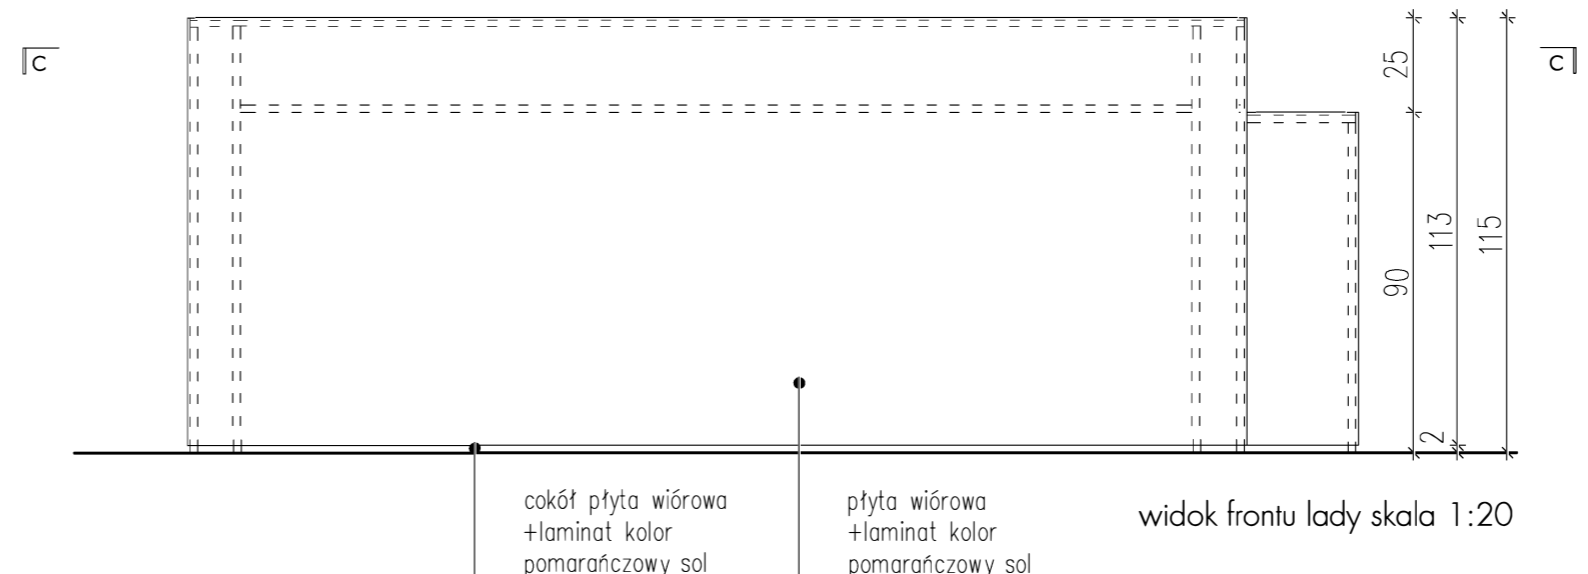


widok frontu lady skala 1:20

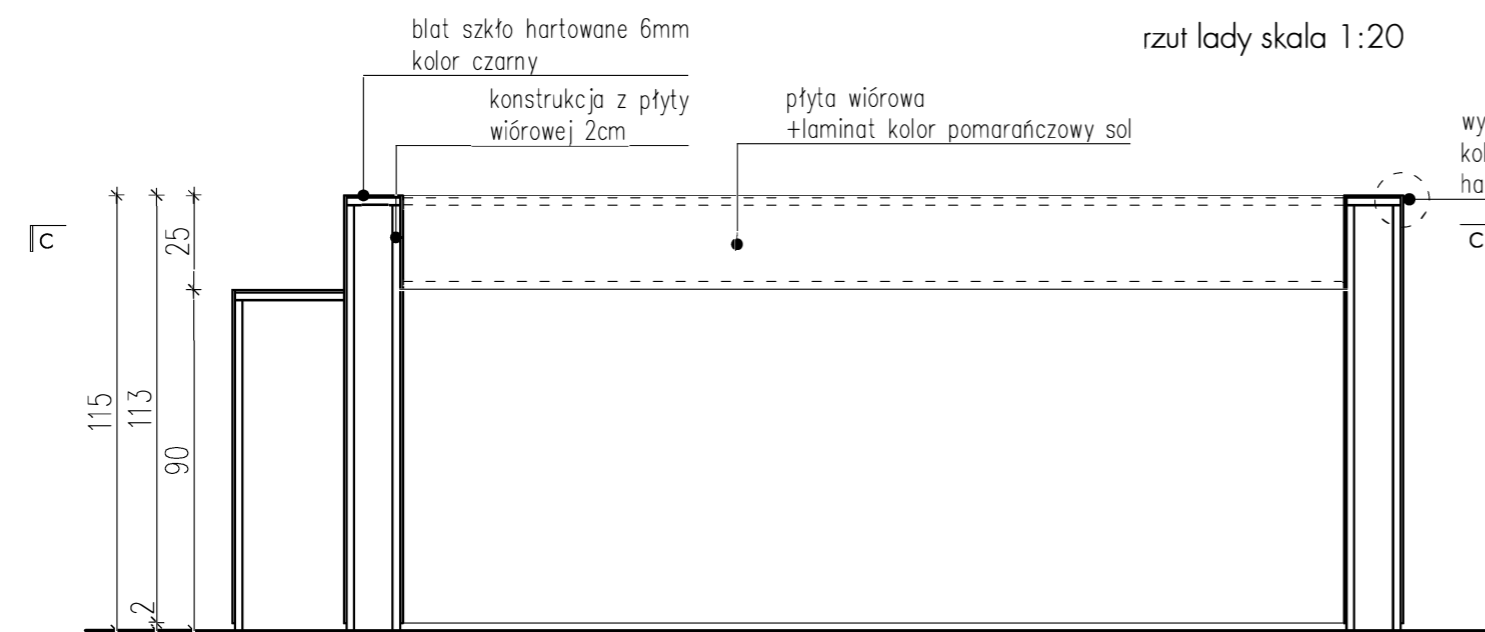

przekrój b-b lady skala 1:20

c

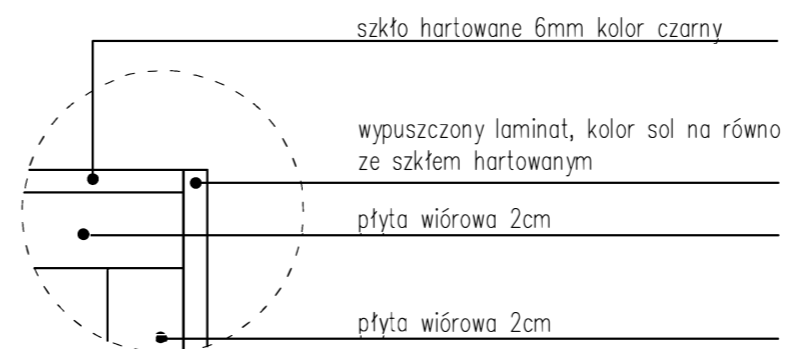

detal D01 skala 1:1

LEGENDA

Mebel wykonany na zamówienie z płyty wiórowej laminowanej, kolor pomarańczowy sol, montowany w porozumieniu z wykonawcą.

UWAGA!

1. Wszystkie wymiary i rzędne należy sprawdzić na budowie, a zaistniałe niezgodności należy wyjaśnić z głównym projektantem i projektantami branżowymi.

nazwa projektu:
REMONT LOKALU NR 106 W BUDYNKU PRZY UL. RUSKIEJ 46A WE WROCŁAWIU

zamawiający / inwestor:
 Biuro Festiwalowe IMPART 2016
 ul.Komuny Paryskiej 39-41, Wrocław 53-681

główna jednostka projektowa: **ALIA** Łukasz Deplewski
 ul.Topolowa 6,
 62-068 Rostarszewo
 kontakt@alia-arch.pl

jednostka projektowa: **ZNAMY SIĘ**
 Znamy się
 ul. Tomaszowska 6/15,
 50-523 Wrocław
 studio@znamysie.com

projektant główny: mgr inż. arch. Łukasz Deplewski
 asystenci projektanta: mgr inż. arch. Bagna Kawa, mgr inż. arch. Aleksandra Majdzik, mgr inż. arch. Barbara Mołęda, mgr inż. arch. Daria Żołud, mgr inż. arch. Wojciech Nowak

nr uprawnień: 75/LUOKK/2016
 specjalność architektura bez ograniczeń

podpis:

nazwa rysunku:
M17 - BAR

data: 01.10.2017	faza: PW	NR RYSUNKU: A_17
skala: 1:20	sygnatura: PW-Ar-16	