

widok frontu regałów skala 1:25


płyta wiórowa laminowana
kolor buk country naturalny
gr 18mm

umieszczenie zegara
wg zestawienia


uchwyt okrągły młotkowy
kolor złoty wg zestawienia

szuflada wysuwana z płyty wiórowej
laminowanej kolor buk country naturalny
gr 18mm wg detalu D01


b

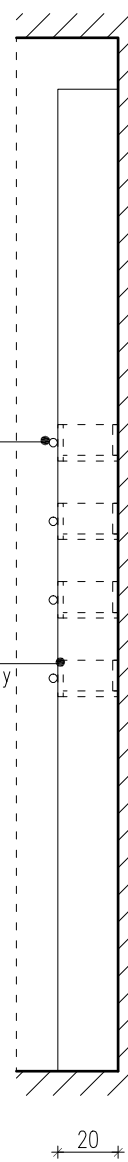

widok boku regałów skala 1:25

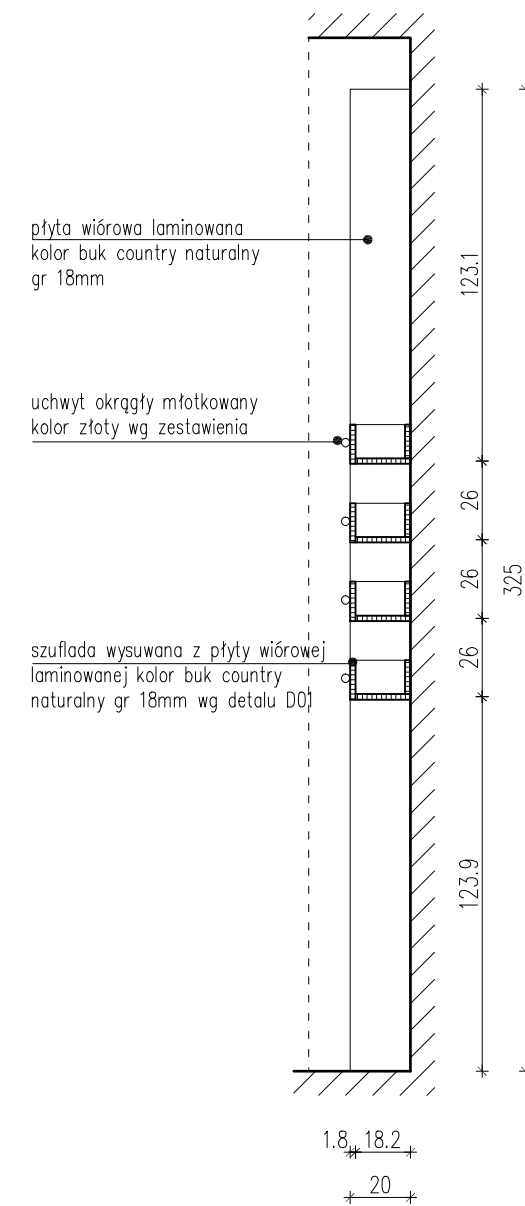

przekrój a-a regałów skala 1:25

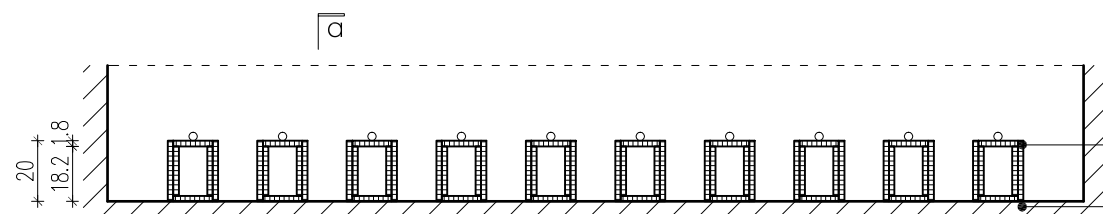


przekrój b-b regałów skala 1:25

szuflada wysuwana z płyty
wg detalu D01

mocowanie wg detalu D02

a

a

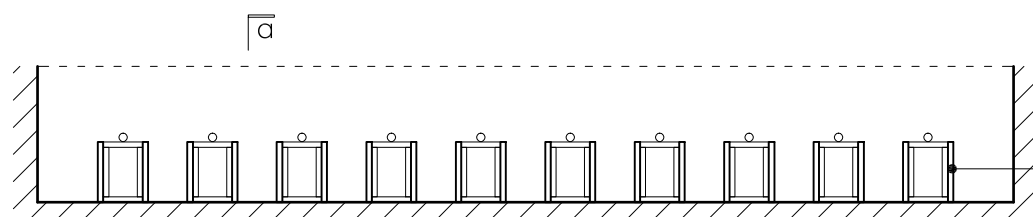


widok z góry regałów skala 1:25


szuflada wysuwana z płyty
wg detalu D01

a

a

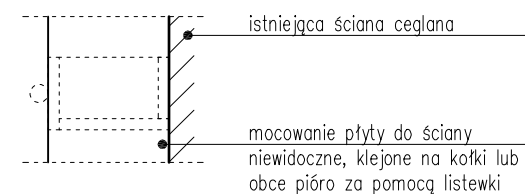

detal montażu do ściany D02 skala 1:10

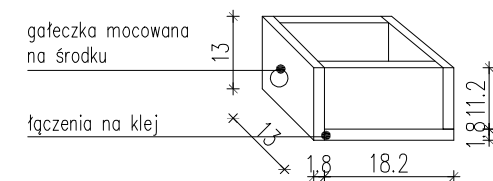

detal szuflady D01 skala 1:10

LEGENDA:
Regały wykonane na zamówienie z płyty wiórowej laminowanej,
kolor buk country naturalny gr 18mm, montowane do istniejącej
ściany w porozumieniu z wykonawcą.

UWAGA!
1. Wszystkie wymiary i rzędne należy sprawdzić na budowie, a
zaistniałe niezgodności należy wyjaśnić z głównym projektantem
i projektantami branżowymi.

nazwa projektu:
**REMONT LOKALU NR 106 W BUDYNKU
PRZY UL. RUSKIEJ 46A WE WROCŁAWIU**

zamawiający / inwestor:
Biuro Festiwalowe IMPART 2016
ul. Komuny Paryskiej 39-41, Wrocław 53-681

główna jednostka projektowa:
ALIA Łukasz Deplewski
ul. Topolowa 6,
62-068 Rostarszewo
kontakt@alia-arch.pl

jednostka projektowa:
ZNAMY SIĘ
Znamy się
ul. Tomaszowska 6/15,
50-523 Wrocław
studio@znamysie.com

projektant główny:
mgr inż. arch. Łukasz Deplewski
asystenci projektanta:
mgr inż. arch. Bogna Kawa
mgr inż. arch. Aleksandra Majdzik
mgr inż. arch. Barbara Mołęda
mgr inż. arch. Daria Żołud
mgr inż. arch. Wojciech Nowak

nr uprawnień:
75/LUOKK/2016
specjalność architektura
bez ograniczeń

podpis:

nazwa rysunku:
M14 - REGAŁY RECEPCYJNE

data: 18.08.2017	faza: PW	NR RYSUNKU: A_15
skala: 1:25, 1:10	sygnatura: PW-Ar-14	