


widok frontu regałów skala 1:25

plyta wiórowa laminowana
kolor buk country naturalny
gr 18mm


pręty stalowe 3mm malowane na czarno
przyklejane do szprosów z płyty meblowej

literki magnesowe
przyczepiane do prętów stalowych


taśma led wzdłuż regału na
tylnej ścianie, konieczne jest
wykonanie bruzdy w płytach na
listwę led

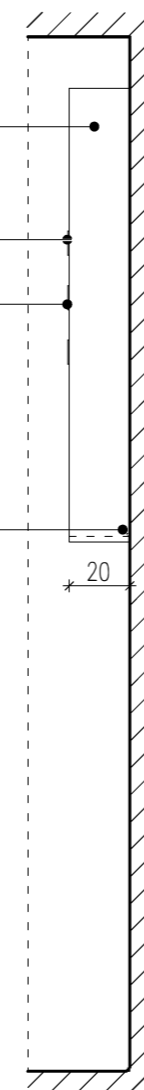

widok boku regałów skala 1:25

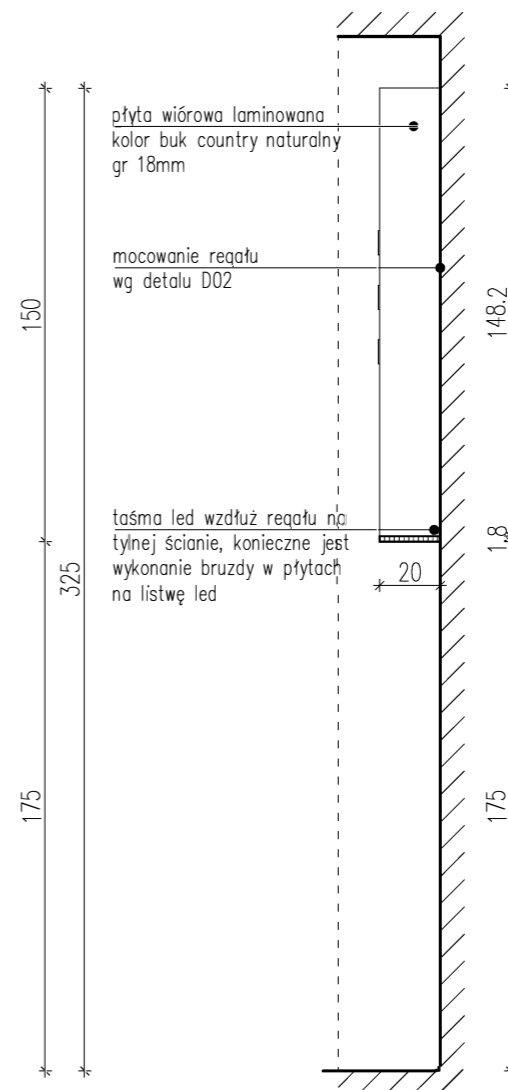


przekrój a-a regałów skala 1:25

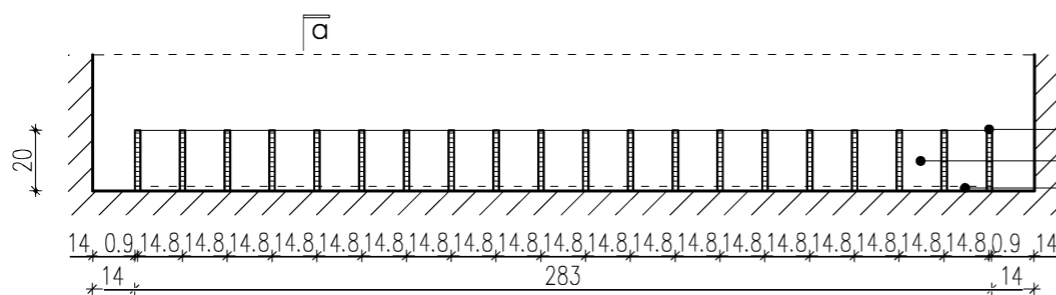


przekrój b-b regałów skala 1:25

szpros z płyty wiórowej laminowanej gr 18mm
półka z płyty wiórowej laminowanej gr 18mm
taśma led wzdłuż regału na tylnej
ścianie, konieczne jest wykonanie
bruzdy w płytach na listwę led

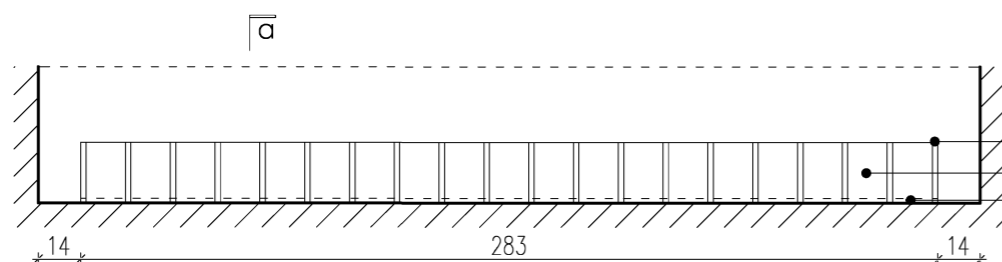


widok z góry regałów skala 1:25

szpros z płyty wiórowej laminowanej gr 18mm
półka z płyty wiórowej laminowanej gr 18mm
taśma led wzdłuż regału na tylnej ścianie,
konieczne jest wykonanie bruzdy w płytach na
listwę led

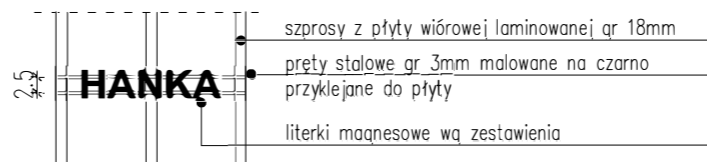

detal montażu tabliczek informacyjnych D01 skala 1:10

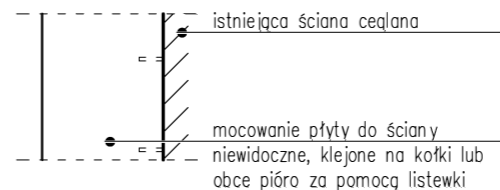

detal montażu do ściany D02 skala 1:10

LEGENDA:
Regały wykonane na zamówienie z płyty wiórowej laminowanej,
kolor buk country naturalny gr 18mm, montowane do istniejącej
ściany w porozumieniu z wykonawcą.

zestawienie prętów stalowych użytych do tabliczek
informacyjnych (magnetycznych):

moduły prętów	ilość prętów	[cm] moduł	[cm] całość
KINO	2	16,6	33,2
HERMES	16	31,4	502,4
SPOZYWCZY	4	46,2	184,8
GRAND HOTEL	8	61	488
WROCLAW GLOWNY	2	75,8	151,6

UWAGA!

1. Wszystkie wymiary i rzędne należy sprawdzić na budowie, a zaistniałe niezgodności należy wyjaśnić z głównym projektantem i projektantami branżowymi.

nazwa projektu:
**REMONT LOKALU NR 106 W BUDYNKU
PRZY UL. RUSKIEJ 46A WE WROCLAWIU**

zamawiający / inwestor:
Biuro Festiwalowe IMPART 2016
ul. Komuny Paryskiej 39-41, Wrocław 53-681

główna jednostka projektowa:
Alia
Alia Łukasz Deplewski
ul. Topolowa 6,
62-068 Rostarzewo
kontakt@alia-arch.pl

jednostka projektowa:
ZNNN
Znamy Się
ul. Tomaszowska 6/15,
50-523 Wrocław
studio@znamysie.com

projektant główny:
mgr inż. arch. Łukasz Deplewski
asystenci projektanta:
mgr inż. arch. Bogna Kawa
mgr inż. arch. Aleksandra Majdzik
mgr inż. arch. Barbara Mołęda
mgr inż. arch. Daria Żołud
mgr inż. arch. Wojciech Nowak

nr uprawnień:
75/LUOKK/2016
specjalność architektura
bez ograniczeń

podpis:

nazwa rysunku:
M15 - REGAŁY BAROWE

data: 01.10.2017	faza: PW	NR RYSUNKU: A_16
1:25, 1:10	PW-Ar15	